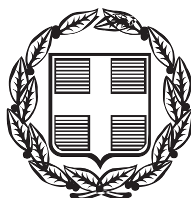



# ΕΦΗΜΕΡΙΣ ΤΗΣ ΚΥΒΕΡΝΗΣΕΩΣ
## ΤΗΣ ΕΛΛΗΝΙΚΗΣ ΔΗΜΟΚΡΑΤΙΑΣ

**ΤΕΥΧΟΣ ΑΝΑΓΚΑΣΤΙΚΩΝ ΑΠΑΛΛΟΤΡΙΩΣΕΩΝ ΚΑΙ ΠΟΛΕΟΔΟΜΙΚΩΝ ΘΕΜΑΤΩΝ** **Αρ. Φύλλου 213**

11 Ιουνίου 2013


## ΠΕΡΙΕΧΟΜΕΝΑ

### ΑΠΟΦΑΣΕΙΣ



## ΑΠΟΦΑΣΕΙΣ

Αριθμ. ΥΠΑΙΘΠΑ/ΓΔΑΜΤΕ/ΔΝΣΑΚ/45185/6671/535 (1)

Χαρακτηρισμός ως μνημείου, του κτηρίου «οικία Άννας Κόπτσα Αναστασίου» στον οικισμό Αγίας Μαρίνας του Δήμου Λέρου, Νομού Δωδεκανήσου, Περιφερειακής Ενότητας Ρόδου Περιφερείας Νοτίου Αιγαίου, φερόμενης ιδιοκτησίας Άννας Κόπτσα Αναστασίου.

**Ο ΑΝΑΠΛΗΡΩΤΗΣ ΥΠΟΥΡΓΟΣ ΠΑΙΔΕΙΑΣ ΚΑΙ ΘΡΗΣΚΕΥΜΑΤΩΝ, ΠΟΛΙΤΙΣΜΟΥ ΚΑΙ ΑΘΛΗΤΙΣΜΟΥ**

Έχοντας υπόψη:

1. Τις διατάξεις:

α) του άρθρου 90 του Π.Δ. 63/2005 (Φ.Ε.Κ. 98/Α/22.4.2005) «Κωδικοποίηση της Νομοθεσίας για την Κυβέρνηση και τα Κυβερνητικά Όργανα» καθώς και ότι από την εφαρμογή των κανονιστικών αυτών διατάξεων δεν προκαλείται δαπάνη σε βάρος του Κρατικού προϋπολογισμού,

β) του Π.Δ. 85/2012 "Ίδρυση και μετονομασία Υπουργείων, μεταφορά και κατάργηση υπηρεσιών" (Φ.Ε.Κ. 141/Α/21-06-2012) και του Π.Δ. 86/2012 "Διορισμός Υπουργών, Αναπληρωτών Υπουργών και Υφυπουργών" (Φ.Ε.Κ. 141/Α/21-06-2012),

γ) το Π.Δ. 96/2012 «Σύσταση Γενικής Γραμματείας Πολιτισμού στο Υπουργείο. Παιδείας και Θρησκευμάτων, Πολιτισμού και Αθλητισμού» (Φ.Ε.Κ. 154/Α/24-07-2012),

δ) της απόφασης με αρ. Υ27/27-06-2012 (Φ.Ε.Κ. 2048/Β/28-06-2012) "Καθορισμός αρμοδιοτήτων του Αναπληρωτή Υπουργού Παιδείας και Θρησκευμάτων, Πολιτισμού και Αθλητισμού Κων/νου Τζαβάρα",

ε) του Ν. 3028/02 (Φ.Ε.Κ. 153/Α/28-06-2002) «Για την προστασία των Αρχαιοτήτων και εν γένει της Πολιτιστικής Κληρονομιάς»,

στ) του Ν. 2039/92 (Φ.Ε.Κ. 61/Α/13-04-92) «Περί Κύρωσης της Σύμβασης για την προστασία της Αρχιτεκτονικής Κληρονομιάς της Ευρώπης»,

ζ) του Π.Δ.191/2003 (Φ.Ε.Κ. 146/Α/13-06-2003) «Περί Οργανισμού του Υπουργείου Πολιτισμού».

2. Την υπουργική απόφαση ΥΠΠΟ/ΔΟΕΠΥ/ΤΠΟΝΥΣ/15/3696/20-01-2004 «Μεταβίβαση αρμοδιοτήτων του Υπουργού Πολιτισμού στις Περιφερειακές....» (Φ.Ε.Κ. 70/Β/20-01-2004) καθώς και την υπουργική απόφαση ΥΠΠΟ/ΔΟΕΠΥ/ΤΠΟΝΥΣ/14/3698/20-01-2004 «Οργάνωση και λειτουργία των Συμβουλίων του Ν. 3028/2002» (Φ.Ε.Κ. 70/Β/20-01-2004).

3. Την από 13-03-2013 εισήγηση της Διεύθυνσης Νεώτερης και Σύγχρονης Αρχιτεκτονικής Κληρονομιάς και τα λοιπά στοιχεία του φακέλου.

4. Την ομόφωνη γνωμοδότηση του Κεντρικού Συμβουλίου Νεωτέρων Μνημείων, με αριθμό Πρακτικού 7/21-03-2013, θέμα 1ο, αποφασίζουμε:

Χαρακτηρίζουμε ως μνημείο, σύμφωνα με τις διατάξεις του άρθρου 6 παρ. 1β του Ν. 3028/2002, το κτήριο «οικία Άννας Κόπτσα Αναστασίου» στον οικισμό Αγίας Μαρίνας του Δήμου Λέρου (πλατεία Ρούσου), Νομού Δωδεκανήσου, Περιφερειακής Ενότητας Ρόδου Περιφερείας Νοτίου Αιγαίου, φερόμενης ιδιοκτησίας Άννας Κόπτσα Αναστασίου, χωρίς τη μεταγενέστερη επέμβαση (εξώστης κύριας όψης), διότι πρόκειται για κτήριο με αξιόλογα αρχιτεκτονικά, μορφολογικά χαρακτηριστικά, καθώς και ενδιαφέροντα ζωγραφικό διάκοσμο, τα οποία το καθιστούν σημαντικό για τη μελέτη της εξέλιξης της αρχιτεκτονικής του τέλους του 19ου αιώνα στη Λέρο.

Η παρούσα δεν αποτελεί αναγνώριση ιδιοκτησίας.

Η απόφαση αυτή να δημοσιευθεί στην Εφημερίδα της Κυβερνήσεως.

Αθήνα, 21 Μαΐου 2013

Ο ΑΝΑΠΛΗΡΩΤΗΣ ΥΠΟΥΡΓΟΣ

**ΚΩΝΣΤΑΝΤΙΝΟΣ ΤΖΑΒΑΡΑΣ**

Αριθμ. ΥΠΑΙΘΠΑ/ΓΔΑΠΚ/ΔΙΠΚΑ/ΤΑΧ/
Φ43/84281/41809/5799/2870 (2)

Έγκριση ή μη καθορισμού Ζωνών Α΄ και Β΄ προστασίας στον αρχαιολογικό χώρο Πασσαρώνας, Δήμου Ζίτσας, Περιφερειακής Ενότητας Ιωαννίνων, Περιφέρειας Ηπείρου (Κατόπιν αυτοψίας επιτροπής).

**Ο ΑΝΑΠΛΗΡΩΤΗΣ ΥΠΟΥΡΓΟΣ ΠΑΙΔΕΙΑΣ ΘΡΗΣΚΕΥΜΑΤΩΝ, ΠΟΛΙΤΙΣΜΟΥ ΚΑΙ ΑΘΛΗΤΙΣΜΟΥ**

Έχοντας υπόψη:

1. Το Π.Δ. 85/2012 «Ίδρυση και μετονομασία Υπουργείων, μεταφορά και κατάργηση υπηρεσιών» (ΦΕΚ 141/Α/21-6-2012).
2. Το Π.Δ. 86/2012 «Διορισμός Υπουργών, Αναπληρωτών Υπουργών και Υφυπουργών» (ΦΕΚ 141/Α/21-6-2012).
3. Την υπ' αριθμ. Υ27/2012 απόφαση «Καθορισμός αρμοδιοτήτων του Αναπληρωτή Υπουργού Παιδείας και Θρησκευμάτων, Πολιτισμού και Αθλητισμού Κωνσταντίνου Τζαβάρα» (ΦΕΚ 2048/Β/28-6-2012).
4. Το Π.Δ. 96/2012 «Σύσταση της Γενικής Γραμματείας Πολιτισμού στο Υπουργείο Παιδείας και Θρησκευμάτων, Πολιτισμού και Αθλητισμού» (ΦΕΚ 154/Α/24-7-2012).
5. Το Π.Δ. 63/2005 «Κωδικοποίηση της Νομοθεσίας για την Κυβέρνηση και τα Κυβερνητικά όργανα» (ΦΕΚ 98/Α/22.4.2005).
6. Την υπ' αριθμ. ΥΠΠΟ/ΓΝΟΣ/49610/28.11.1990 κοινή υπουργική απόφαση «Εξαίρεση απο τον περιορισμό των τριών υπογραφών» (ΦΕΚ 743/Β/29-11-1990).
7. Το Ν. 3028/2002 «Για την προστασία των Αρχαιοτήτων και εν γένει της Πολιτιστικής Κληρονομιάς» (ΦΕΚ 153/Α/28-6-2002), άρθρο 13 αυτού.
8. Το Π.Δ. 191/2003 «Οργανισμός Υπουργείου Πολιτισμού» (ΦΕΚ 146/Α/13-06-2003).
9. Την υπ'αριθμ. 15794/19.12.1961 υπουργική απόφαση (ΦΕΚ 35/Β/2.2.1962) με την οποία κηρύχθηκε ως αρχαιολογικός χώρος η περιοχή της Πασσαρώνας.
10. Την υπ'αριθμ, ΥΠΠΟ/ΓΔΑΠΚ/ΑΡΧ/Α1/Φ43/24328/1152/14.03.2007 υπουργική απόφαση, με την οποία εγκρίθηκε η συμπληρωματική οριοθέτηση του αρχαιολογικού χώρου (ΦΕΚ 114/Α.Α.Π./28.03.2007).
11. Το από 8.07.2011 πρακτικό αυτοψίας κλιμακίου του Κεντρικού Αρχαιολογικού Συμβουλίου.
12. Το υπ' αριθμ. 3013/26-08-2010 έγγραφο της ΙΒ΄ ΕΠΚΑ.
13. Την ομόφωνη Γνωμοδότηση του Κεντρικού Αρχαιολογικού Συμβουλίου, όπως διατυπώθηκε στην υπ' αρ. 26/26-07-2011 Συνεδρία του.
14. Το υπ' αριθμ. ΥΠΑΙΘΠΑ/ΓΔΑΜΤΕ/ΔΤΦΚ/129665/11842/633/27-11-2012 έγγραφο της Διεύθυνσης Τοπογραφήσεων Φωτογραμμετρίας και Κτηματολογίου, αποφασίζουμε:

Υπέρ της θεσμοθέτησης Ζώνης Α΄, αδόμητης, απολύτου προστασίας, και οριοθέτησης Ζώνης Β΄ προστασίας του αρχαιολογικού χώρου «Πασσαρώνας» - Μεγάλου Γαρδικίου, Δήμου Ζίτσας, Περιφερειακής Ενότητας Ιωαννίνων, Περιφέρειας Ηπείρου, σύμφωνα με τα συνημμένα τοπογραφικά διαγράμματα κλίμακας 1:5000, για λόγους αποτελεσματικότερης προστασίας και ανάδειξης της Ακρόπολης της αρχαίας Πασσαρώνας και του άμεσου περιβάλλοντός της.

Η Ζώνη Α΄ Απολύτου Προστασίας , οριοθετείται από την πολυγωνική γραμμή που ορίζουν τα σημεία 1, 2, 3, ... 66, 67, 68 και 1 όπως αυτά εμφαίνονται στο συνημμένο, στην παρούσα, - ορθοφωτοχάρτη κλίμακας 1:5000, συνοδευόμενο από τον αντίστοιχο πίνακα συντεταγμένων.

Στη Ζώνη Α΄ καθορίζονται οι χρήσεις γης ως ακολούθως:

- Απαγορεύεται οποιαδήποτε μορφής δόμηση, με την επιφύλαξη της παρ. 2 του άρθρου 13 του Ν.3028/2002. "Για την προστασία των Αρχαιοτήτων και εν γένει της Πολιτιστικής Κληρονομιάς".
- Απαγορεύεται οποιαδήποτε λατομική δραστηριότητα και κάθε είδους επιχωματώσεις.
- Απαγορεύεται η τοποθέτηση λυομένων οικίσκων και τροχοβιλών καθώς και η προσωρινή διαμονή τροχόσπιτων.
- Επιτρέπεται, η εκτέλεση έργων συντήρησης και βελτίωσης των υφιστάμενων οδών από το εκάστοτε υλικό επίστρωσης τους καθώς και η διάνοιξη νέων οδών μόνο για λόγους προστασίας και ανάδειξης του αρχαιολογικού χώρου.
- Σε περίπτωση βελτίωσης των υφισταμένων μονοπατιών που οδηγούν στην ακρόπολη, επιτρέπεται η κάλυψή τους με λιθόστρωτο.
- Επιτρέπεται η συντήρηση και αποκατάσταση των κτηρίων της Τουρκοκρατίας που βρίσκονται εντός της ακρόπολης, καθώς και η ανέγερση κατασκευών που σχετίζονται με την προστασία, ανάδειξη και λειτουργία του αρχαιολογικού χώρου.
- Απαγορεύεται η τοποθέτηση κεραιών κινητής τηλεφωνίας, πομπών και αναμεταδοτών τηλεοπτικών και ραδιοφωνικών σταθμών και εγκαταστάσεων.
- Διατηρείται ο αγροτικός χαρακτήρας της περιοχής. Όπου υπάρχουν γεωργικές εκτάσεις επιτρέπονται μόνο οι ανοικτές καλλιέργειες, με επιφανειακή άροση σε βάθος 0,50μ. Επιτρέπεται η εγκατάσταση γεωργικών υποδομών, όπως φρεάτων, ανοικτών δεξαμενών και δικτύων άρδευσης, καθώς και η εγκατάσταση και επισκευή δικτύων υποδομών κοινής ωφελείας.
- Όπου υπάρχουν δασικές εκτάσεις αυτές θα διατηρήσουν τον υφιστάμενο δασικό τους χαρακτήρα. Οι αναδασώσεις και τα συναφή με την προστασία των δασών έργα, να πραγματοποιούνται εφόσον έχουν την προηγούμενη έγκριση των Υπηρεσιών της Γενικής Γραμματείας Πολιτισμού του ΥΠ.ΠΑΙ.Θ.Π.Α. και πάντα σύμφωνα με το σχετικό πρόγραμμα και την έγκριση των αρμόδιων Υπουργείων.
- Επιτρέπεται η βοσκή, εκτός αν η αρμόδια ΙΒ΄ Εφορεία Προϊστορικών και Κλασικών Αρχαιοτήτων κρίνει σε συγκεκριμένες περιπτώσεις, για λόγους προστασίας ορατών μνημείων, ότι επιβάλλεται η απαγόρευσή της.
- Των νομίμως λειτουργούντων έως την έκδοση της παρούσας υφιστάμενων δραστηριοτήτων -που δεν εμπίπτουν στις οριζόμενες με την παρούσα- δίδεται η δυνατότητα συνέχισης της λειτουργίας τους και επιτρέπεται μόνο η επισκευή για λόγους υγιεινής, απαγορευμένης οιασδήποτε προσθήκης, κατ' επέκταση και καθ' ύψος και οποιασδήποτε οχλούσας χρήσης τους.

Για οποιαδήποτε επιτρεπόμενη δραστηριότητα εντός της Ζώνης Α΄ Απολύτου Προστασίας απαιτείται η προηγούμενη έγκριση των Υπηρεσιών Γενικής Γραμματείας Πολιτισμού του ΥΠ.ΠΑΙ.Θ.Π.Α. και η επίβλεψη των συναρμόδιων για την περιοχή Εφορειών Αρχαιοτήτων (ήτοι ΙΒ΄ Εφορείας Προϊστορικών και Κλασικών Αρχαιοτήτων, 8ης Εφορείας Βυζαντινών Αρχαιοτήτων και Υπηρεσίες Νεωτέρων Μνημείων και Τεχνικών Έργων Ηπείρου, όπου αυτό απαιτείται από υφιστάμενα μνημεία αρμοδιότητάς τους).

Η Ζώνη Β΄ Προστασίας οριοθετείται από την πολυγωνική γραμμή που ορίζουν τα σημεία 69, 70, 71, ..... 155, 156, 157 και 69 όπως αυτά εμφαίνονται στο συνημμένο, στην παρούσα, - ορθοφωτοχάρτη κλίμακας 1:5000, συνοδευόμενο από τον αντίστοιχο πίνακα συντεταγμένων.


Από την παρούσα απόφαση δεν προκύπτει δαπάνη σε βάρος του Κρατικού Προϋπολογισμού.

Η απόφαση αυτή να δημοσιευθεί στην Εφημερίδα της Κυβερνήσεως.

Αθήνα, 23 Μαΐου 2013

Ο ΑΝΑΠΛΗΡΩΤΗΣ ΥΠΟΥΡΓΟΣ

**ΚΩΝΣΤΑΝΤΙΝΟΣ ΤΖΑΒΑΡΑΣ**

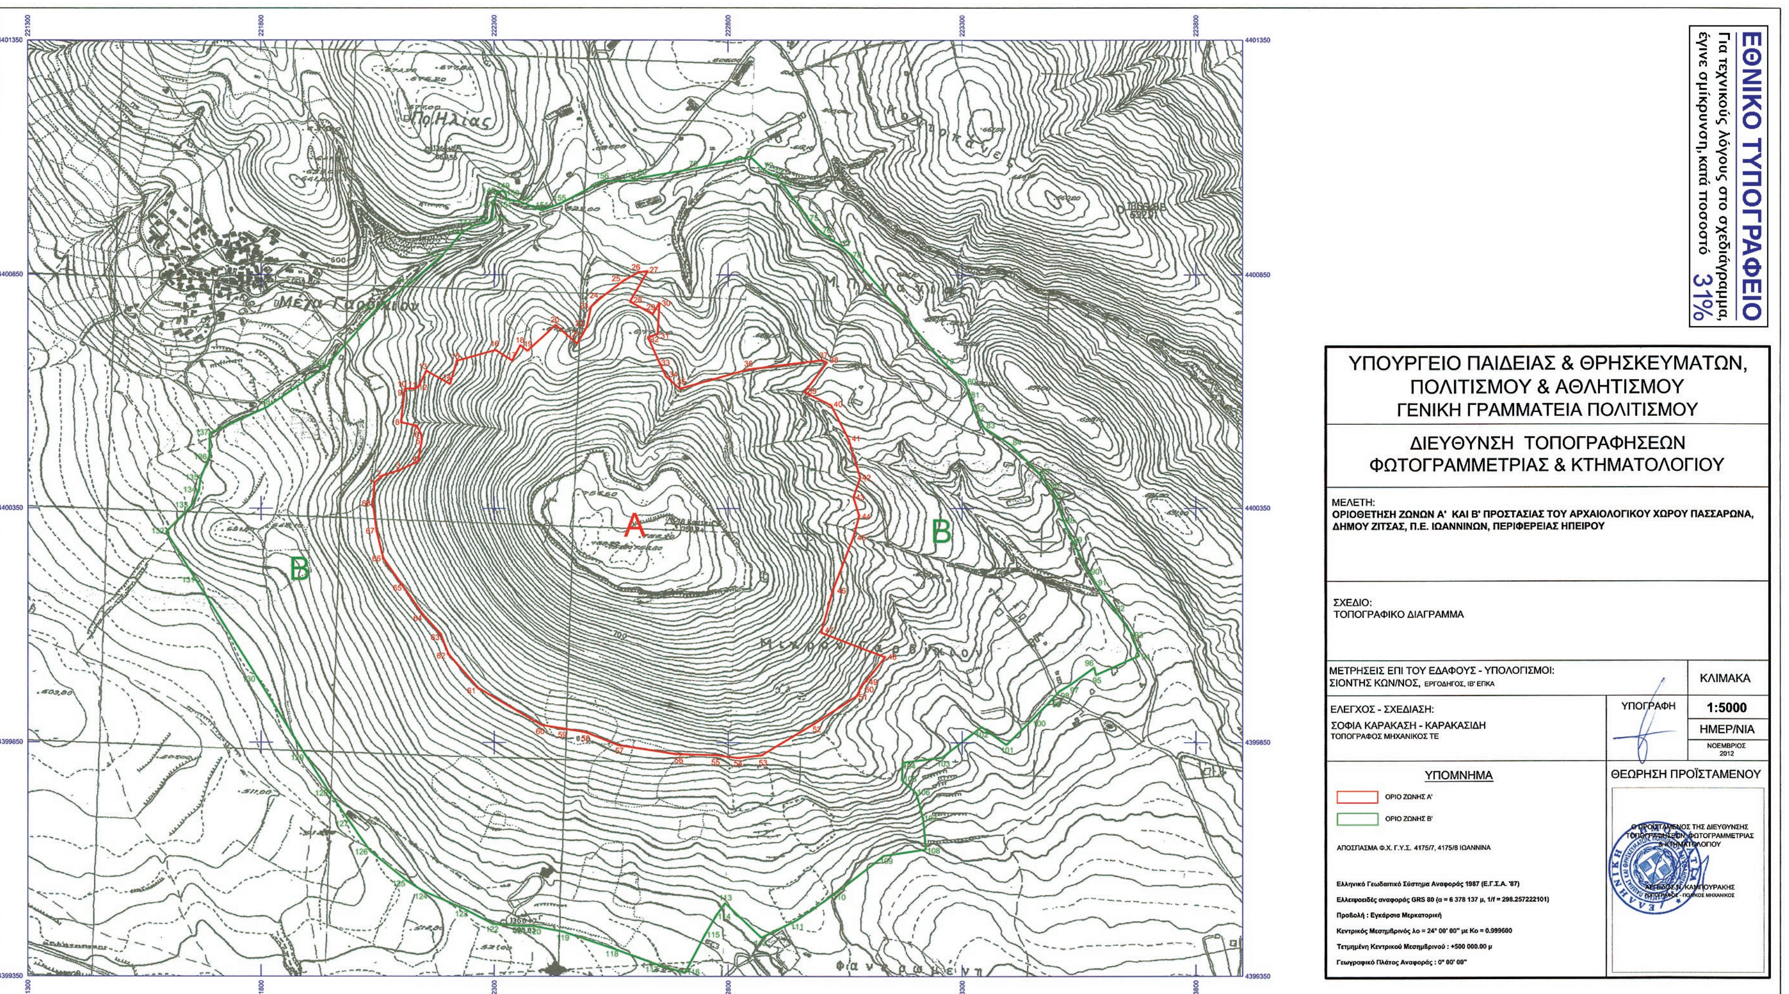
ΕΘΝΙΚΟ ΤΥΠΟΓΡΑΦΕΙΟ
Για τεχνικούς λόγους στο σχεδιάγραμμα, έγινε σμίκρυνση, κατά ποσοστό 31%
ΥΠΟΥΡΓΕΙΟ ΠΑΙΔΕΙΑΣ & ΘΡΗΣΚΕΥΜΑΤΩΝ, ΠΟΛΙΤΙΣΜΟΥ & ΑΘΛΗΤΙΣΜΟΥ
ΓΕΝΙΚΗ ΓΡΑΜΜΑΤΕΙΑ ΠΟΛΙΤΙΣΜΟΥ
ΔΙΕΥΘΥΝΣΗ ΤΟΠΟΓΡΑΦΗΣΕΩΝ ΦΩΤΟΓΡΑΜΜΕΤΡΙΑΣ & ΚΤΗΜΑΤΟΛΟΓΙΟΥ
ΜΕΛΕΤΗ:
ΟΡΙΟΘΕΤΗΣΗ ΖΩΝΩΝ Α' ΚΑΙ Β' ΠΡΟΣΤΑΣΙΑΣ ΤΟΥ ΑΡΧΑΙΟΛΟΓΙΚΟΥ ΧΩΡΟΥ ΠΑΣΣΑΡΩΝΑ, ΔΗΜΟΥ ΖΙΤΣΑΣ, Π.Ε. ΙΩΑΝΝΙΝΩΝ, ΠΕΡΙΦΕΡΕΙΑΣ ΗΠΕΙΡΟΥ
ΣΧΕΔΙΟ:
ΤΟΠΟΓΡΑΦΙΚΟ ΔΙΑΓΡΑΜΜΑ
ΜΕΤΡΗΣΕΙΣ ΕΠΙ ΤΟΥ ΕΔΑΦΟΥΣ - ΥΠΟΛΟΓΙΣΜΟΙ:
ΣΙΟΝΤΗΣ ΚΩΝ/ΝΟΣ, ΕΡΓΟΔΗΓΟΣ, ΙΒ' ΕΠΚΑ
ΚΛΙΜΑΚΑ
ΕΛΕΓΧΟΣ - ΣΧΕΔΙΑΣΗ:
ΣΟΦΙΑ ΚΑΡΑΚΑΣΗ - ΚΑΡΑΚΑΣΙΔΗ
ΤΟΠΟΓΡΑΦΟΣ ΜΗΧΑΝΙΚΟΣ ΤΕ
ΥΠΟΓΡΑΦΗ
1:5000
ΗΜΕΡ/ΝΙΑ
ΝΟΕΜΒΡΙΟΣ 2012
ΥΠΟΜΝΗΜΑ
ΟΡΙΟ ΖΩΝΗΣ Α'
ΟΡΙΟ ΖΩΝΗΣ Β'
ΑΠΟΣΠΑΣΜΑ Φ.Χ. Γ.Υ.Σ. 4175/7, 4175/8 ΙΩΑΝΝΙΝΑ
Ελληνικό Γεωδαιτικό Σύστημα Αναφοράς 1987 (Ε.Γ.Σ.Α. '87)
Ελλειψοειδές αναφοράς GRS 80 (α = 6 378 137 μ, 1/f = 298.257222101)
Προβολή : Εγκάρσια Μερκατορική
Κεντρικός Μεσημβρινός λο = 24° 00' 00" με Κο = 0.999600
Τετμημένη Κεντρικού Μεσημβρινού : +500 000.00 μ
Γεωγραφικό Πλάτος Αναφοράς : 0° 00' 00"
ΘΕΩΡΗΣΗ ΠΡΟΪΣΤΑΜΕΝΟΥ
Ο ΠΡΟΪΣΤΑΜΕΝΟΣ ΤΗΣ ΔΙΕΥΘΥΝΣΗΣ ΤΟΠΟΓΡΑΦΗΣΕΩΝ, ΦΩΤΟΓΡΑΜΜΕΤΡΙΑΣ & ΚΤΗΜΑΤΟΛΟΓΙΟΥ
ΑΓΓΕΛΟΣ Ν. ΚΑΜΠΟΥΡΑΚΗΣ
ΤΟΠΟΓΡΑΦΟΣ - ΠΟΛ/ΚΟΣ ΜΗΧΑΝΙΚΟΣ
Α
Β
Β
Πρ. Ηλίας
221300
221800
222300
222800
223300
223800
4401350
4400850
4400350
4399850
4399350

| ΟΡΙΟΘΕΤΗΣΗ ΖΩΝΗΣ Α' ΠΡΟΣΤΑΣΙΑΣ ΑΡΧ/ΚΟΥ ΧΩΡΟΥ ΠΑΣΣΑΡΩΝΑ | | | | |
|---|---|---|---|---|
| Δ. ΖΙΤΣΑΣ, Π.Ε. ΙΩΑΝΝΙΝΩΝ, ΠΕΡΙΦΕΡΕΙΑΣ ΗΠΕΙΡΟΥ | | | | |
| ΙΒ' ΕΠΚΑ | | | | |
| ΠΙΝΑΚΑΣ ΣΥΝΤΕΤΑΓΜΕΝΩΝ | | | | |
| ΣΗΜΕΙΟ | ΔΙΑΓΡΑΜΜΑ 1:5000 | Φ.Χ. 1:50000 | ΣΥΝ/ΝΗ Χ [ΕΓΣΑ '87] | ΣΥΝ/ΝΗ Υ [ΕΓΣΑ '87] |
| 1 | 4175/7 | ΙΩΑΝΝΙΝΑ | 222043.903 | 4400405.324 |
| 2 | 4175/7 | ΙΩΑΝΝΙΝΑ | 222061.272 | 4400420.074 |
| 3 | 4175/7 | ΙΩΑΝΝΙΝΑ | 222096.011 | 4400431.354 |
| 4 | 4175/7 | ΙΩΑΝΝΙΝΑ | 222136.830 | 4400450.443 |
| 5 | 4175/7 | ΙΩΑΝΝΙΝΑ | 222144.646 | 4400493.826 |
| 6 | 4175/7 | ΙΩΑΝΝΙΝΑ | 222143.777 | 4400507.709 |
| 7 | 4175/7 | ΙΩΑΝΝΙΝΑ | 222133.536 | 4400526.505 |
| 8 | 4175/7 | ΙΩΑΝΝΙΝΑ | 222100.262 | 4400533.693 |
| 9 | 4175/7 | ΙΩΑΝΝΙΝΑ | 222107.906 | 4400601.525 |
| 10 | 4175/7 | ΙΩΑΝΝΙΝΑ | 222108.807 | 4400605.865 |
| 11 | 4175/7 | ΙΩΑΝΝΙΝΑ | 222131.141 | 4400605.865 |
| 12 | 4175/7 | ΙΩΑΝΝΙΝΑ | 222138.433 | 4400611.329 |
| 13 | 4175/7 | ΙΩΑΝΝΙΝΑ | 222154.841 | 4400644.116 |
| 14 | 4175/7 | ΙΩΑΝΝΙΝΑ | 222205.433 | 4400615.883 |
| 15 | 4175/7 | ΙΩΑΝΝΙΝΑ | 222220.019 | 4400665.518 |
| 16 | 4175/7 | ΙΩΑΝΝΙΝΑ | 222302.881 | 4400688.937 |
| 17 | 4175/7 | ΙΩΑΝΝΙΝΑ | 222338.495 | 4400666.328 |
| 18 | 4175/7 | ΙΩΑΝΝΙΝΑ | 222355.958 | 4400699.018 |
| 19 | 4175/7 | ΙΩΑΝΝΙΝΑ | 222371.358 | 4400687.253 |
| 20 | 4175/7 | ΙΩΑΝΝΙΝΑ | 222431.436 | 4400743.165 |
| 21 | 4175/7 | ΙΩΑΝΝΙΝΑ | 222477.747 | 4400702.858 |
| 22 | 4175/7 | ΙΩΑΝΝΙΝΑ | 222498.213 | 4400739.577 |
| 23 | 4175/7 | ΙΩΑΝΝΙΝΑ | 222507.087 | 4400781.857 |
| 24 | 4175/7 | ΙΩΑΝΝΙΝΑ | 222528.929 | 4400801.633 |
| 25 | 4175/7 | ΙΩΑΝΝΙΝΑ | 222576.708 | 4400837.775 |
| 26 | 4175/7 | ΙΩΑΝΝΙΝΑ | 222608.106 | 4400855.505 |
| 27 | 4175/7 | ΙΩΑΝΝΙΝΑ | 222628.055 | 4400858.078 |
| 28 | 4175/7 | ΙΩΑΝΝΙΝΑ | 222590.207 | 4400793.005 |
| 29 | 4175/7 | ΙΩΑΝΝΙΝΑ | 222638.617 | 4400766.184 |
| 30 | 4175/7 | ΙΩΑΝΝΙΝΑ | 222653.106 | 4400789.943 |
| 31 | 4175/7 | ΙΩΑΝΝΙΝΑ | 222649.489 | 4400723.982 |
| 32 | 4175/7 | ΙΩΑΝΝΙΝΑ | 222628.235 | 4400716.753 |
| 33 | 4175/7 | ΙΩΑΝΝΙΝΑ | 222652.844 | 4400662.318 |
| 34 | 4175/7 | ΙΩΑΝΝΙΝΑ | 222667.055 | 4400632.55 |
| 35 | 4175/7 | ΙΩΑΝΝΙΝΑ | 222696.337 | 4400606.025 |
| 36 | 4175/8 | ΙΩΑΝΝΙΝΑ | 222842.486 | 4400647.622 |
| 37 | 4175/8 | ΙΩΑΝΝΙΝΑ | 223000.127 | 4400667.379 |
| 38 | 4175/8 | ΙΩΑΝΝΙΝΑ | 223010.403 | 4400662.662 |
| 39 | 4175/8 | ΙΩΑΝΝΙΝΑ | 222962.722 | 4400598.709 |
| 40 | 4175/8 | ΙΩΑΝΝΙΝΑ | 223019.833 | 4400571.031 |
| 41 | 4175/8 | ΙΩΑΝΝΙΝΑ | 223057.295 | 4400498.097 |
| 42 | 4175/8 | ΙΩΑΝΝΙΝΑ | 223082.269 | 4400416.526 |
| 43 | 4175/8 | ΙΩΑΝΝΙΝΑ | 223067.692 | 4400373.687 |
| 44 | 4175/8 | ΙΩΑΝΝΙΝΑ | 223079.62 | 4400334.8 |
| 45 | 4175/8 | ΙΩΑΝΝΙΝΑ | 223067.589 | 4400290.527 |
| 46 | 4175/8 | ΙΩΑΝΝΙΝΑ | 223023.724 | 4400176.454 |
| 47 | 4175/8 | ΙΩΑΝΝΙΝΑ | 222997.718 | 4400085.499 |
| 48 | 4175/8 | ΙΩΑΝΝΙΝΑ | 223134.941 | 4400032.661 |

Οριοθέτηση Ζώνης Α' αρχ/κού χώρου Πασσαρώνας, Δ. Ζίτσας, Π.Ε. Ιωαννίνων, Περ/ρειας Ηπείρου, ΙΒ' ΕΠΚΑ

| | | | | |
|---|---|---|---|---|
| 49 | 4175/8 | ΙΩΑΝΝΙΝΑ | 223096.496 | 4399984.318 |
| 50 | 4175/8 | ΙΩΑΝΝΙΝΑ | 223083.58 | 4399970.068 |
| 51 | 4175/8 | ΙΩΑΝΝΙΝΑ | 223076.049 | 4399950.841 |
| 52 | 4175/8 | ΙΩΑΝΝΙΝΑ | 222981.495 | 4399889.813 |
| 53 | 4175/8 | ΙΩΑΝΝΙΝΑ | 222871.042 | 4399822.934 |
| 54 | 4175/8 | ΙΩΑΝΝΙΝΑ | 222821.024 | 4399817.259 |
| 55 | 4175/7 | ΙΩΑΝΝΙΝΑ | 222773.37 | 4399823.319 |
| 56 | 4175/7 | ΙΩΑΝΝΙΝΑ | 222688.026 | 4399825.483 |
| 57 | 4175/7 | ΙΩΑΝΝΙΝΑ | 222565.579 | 4399844.307 |
| 58 | 4175/7 | ΙΩΑΝΝΙΝΑ | 222495.942 | 4399872.595 |
| 59 | 4175/7 | ΙΩΑΝΝΙΝΑ | 222447.732 | 4399880.24 |
| 60 | 4175/7 | ΙΩΑΝΝΙΝΑ | 222401.052 | 4399887.886 |
| 61 | 4175/7 | ΙΩΑΝΝΙΝΑ | 222265.604 | 4399966.633 |
| 62 | 4175/7 | ΙΩΑΝΝΙΝΑ | 222201.827 | 4400039.242 |
| 63 | 4175/7 | ΙΩΑΝΝΙΝΑ | 222185.537 | 4400081.866 |
| 64 | 4175/7 | ΙΩΑΝΝΙΝΑ | 222145.976 | 4400125.265 |
| 65 | 4175/7 | ΙΩΑΝΝΙΝΑ | 222100.985 | 4400189.589 |
| 66 | 4175/7 | ΙΩΑΝΝΙΝΑ | 222062.2 | 4400244.614 |
| 67 | 4175/7 | ΙΩΑΝΝΙΝΑ | 222048.035 | 4400302.536 |
| 68 | 4175/7 | ΙΩΑΝΝΙΝΑ | 222040.201 | 4400359.28 |
| 1 | 4175/7 | ΙΩΑΝΝΙΝΑ | 222043.903 | 4400405.324 |

ΥΠΟΥΡΓΕΙΟ ΠΑΙΔΕΙΑΣ ΚΑΙ ΘΡΗΣΚΕΥΜΑΤΩΝ,
ΠΟΛΙΤΙΣΜΟΥ ΚΑΙ ΑΘΛΗΤΙΣΜΟΥ
Δ/ΝΣΗ ΤΟΠΟΓΡΑΦΗΣΕΩΝ
ΦΩΤΟΓΡΑΜΜΕΤΡΙΑΣ & ΚΤΗΜΑΤΟΛΟΓΙΟΥ

Οριοθέτηση Ζώνης Α' αρχ/κού χώρου Πασσαρώνας, Δ. Ζίτσας, Π.Ε. Ιωαννίνων, Περ/ρειας Ηπείρου, ΙΒ' ΕΠΚΑ

| ΟΡΙΟΘΕΤΗΣΗ ΖΩΝΗΣ Β' ΠΡΟΣΤΑΣΙΑΣ ΑΡΧ/ΚΟΥ ΧΩΡΟΥ ΠΑΣΣΑΡΩΝΑ | | | | |
|---|---|---|---|---|
| Δ. ΖΙΤΣΑΣ, Π.Ε. ΙΩΑΝΝΙΝΩΝ, ΠΕΡΙΦΕΡΕΙΑΣ ΗΠΕΙΡΟΥ | | | | |
| ΙΒ' ΕΠΚΑ | | | | |
| ΠΙΝΑΚΑΣ ΣΥΝΤΕΤΑΓΜΕΝΩΝ | | | | |
| ΣΗΜΕΙΟ | ΔΙΑΓΡΑΜΜΑ 1:5000 | Φ.Χ. 1:50000 | ΣΥΝ/ΝΗ Χ [ΕΓΣΑ '87] | ΣΥΝ/ΝΗ Υ [ΕΓΣΑ '87] |
| 69 | 4175/7 | ΙΩΑΝΝΙΝΑ | 222613.488 | 4401056.883 |
| 70 | 4175/7 | ΙΩΑΝΝΙΝΑ | 222724.021 | 4401075.799 |
| 71 | 4175/7 | ΙΩΑΝΝΙΝΑ | 222846.995 | 4401102.357 |
| 72 | 4175/8 | ΙΩΑΝΝΙΝΑ | 222876.790 | 4401073.895 |
| 73 | 4175/8 | ΙΩΑΝΝΙΝΑ | 222904.302 | 4401058.797 |
| 74 | 4175/8 | ΙΩΑΝΝΙΝΑ | 222914.680 | 4401045.777 |
| 75 | 4175/8 | ΙΩΑΝΝΙΝΑ | 222970.824 | 4400969.134 |
| 76 | 4175/8 | ΙΩΑΝΝΙΝΑ | 222998.736 | 4400940.966 |
| 77 | 4175/8 | ΙΩΑΝΝΙΝΑ | 223039.335 | 4400913.644 |
| 78 | 4175/8 | ΙΩΑΝΝΙΝΑ | 223063.761 | 4400892.189 |
| 79 | 4175/8 | ΙΩΑΝΝΙΝΑ | 223259.801 | 4400662.851 |
| 80 | 4175/8 | ΙΩΑΝΝΙΝΑ | 223306.803 | 4400621.370 |
| 81 | 4175/8 | ΙΩΑΝΝΙΝΑ | 223314.175 | 4400591.909 |
| 82 | 4175/8 | ΙΩΑΝΝΙΝΑ | 223324.864 | 4400563.184 |
| 83 | 4175/8 | ΙΩΑΝΝΙΝΑ | 223346.429 | 4400523.243 |
| 84 | 4175/8 | ΙΩΑΝΝΙΝΑ | 223403.517 | 4400486.836 |
| 85 | 4175/8 | ΙΩΑΝΝΙΝΑ | 223463.089 | 4400427.746 |
| 86 | 4175/8 | ΙΩΑΝΝΙΝΑ | 223483.847 | 4400398.435 |
| 87 | 4175/8 | ΙΩΑΝΝΙΝΑ | 223497.414 | 4400376.653 |
| 88 | 4175/8 | ΙΩΑΝΝΙΝΑ | 223516.927 | 4400325.019 |
| 89 | 4175/8 | ΙΩΑΝΝΙΝΑ | 223534.437 | 4400283.883 |
| 90 | 4175/8 | ΙΩΑΝΝΙΝΑ | 223570.335 | 4400215.272 |
| 91 | 4175/8 | ΙΩΑΝΝΙΝΑ | 223585.943 | 4400190.842 |
| 92 | 4175/8 | ΙΩΑΝΝΙΝΑ | 223624 | 4400136.15 |
| 93 | 4175/8 | ΙΩΑΝΝΙΝΑ | 223664.82 | 4400079.083 |
| 94 | 4175/8 | ΙΩΑΝΝΙΝΑ | 223677.84 | 4400035.54 |
| 95 | 4175/8 | ΙΩΑΝΝΙΝΑ | 223586.073 | 4399994.577 |
| 96 | 4175/8 | ΙΩΑΝΝΙΝΑ | 223582.126 | 4400010.351 |
| 97 | 4175/8 | ΙΩΑΝΝΙΝΑ | 223531.691 | 4399973.984 |
| 98 | 4175/8 | ΙΩΑΝΝΙΝΑ | 223508.009 | 4399959.963 |
| 99 | 4175/8 | ΙΩΑΝΝΙΝΑ | 223488.712 | 4399939.369 |
| 100 | 4175/8 | ΙΩΑΝΝΙΝΑ | 223447.61 | 4399897.58 |
| 101 | 4175/8 | ΙΩΑΝΝΙΝΑ | 223394.469 | 4399845.684 |
| 102 | 4175/8 | ΙΩΑΝΝΙΝΑ | 223341.33 | 4399884.155 |
| 103 | 4175/8 | ΙΩΑΝΝΙΝΑ | 223256.818 | 4399818.322 |
| 104 | 4175/8 | ΙΩΑΝΝΙΝΑ | 223172.48 | 4399807.761 |
| 105 | 4175/8 | ΙΩΑΝΝΙΝΑ | 223170.854 | 4399770.385 |
| 106 | 4175/8 | ΙΩΑΝΝΙΝΑ | 223201.758 | 4399741.946 |
| 107 | 4175/8 | ΙΩΑΝΝΙΝΑ | 223216.397 | 4399686.695 |
| 108 | 4175/8 | ΙΩΑΝΝΙΝΑ | 223221.972 | 4399622.61 |
| 109 | 4175/8 | ΙΩΑΝΝΙΝΑ | 223131.804 | 4399608.579 |
| 110 | 4175/8 | ΙΩΑΝΝΙΝΑ | 223032.541 | 4399530.308 |
| 111 | 4175/8 | ΙΩΑΝΝΙΝΑ | 222944.350 | 4399469.610 |
| 112 | 4175/8 | ΙΩΑΝΝΙΝΑ | 222870.670 | 4399433.473 |
| 113 | 4175/7 | ΙΩΑΝΝΙΝΑ | 222793.335 | 4399506.873 |
| 114 | 4175/7 | ΙΩΑΝΝΙΝΑ | 222774.001 | 4399480.314 |
| 115 | 4175/7 | ΙΩΑΝΝΙΝΑ | 222750.318 | 4399439.750 |
| 116 | 4175/7 | ΙΩΑΝΝΙΝΑ | 222707.720 | 4399358.020 |

Οριοθέτηση Ζώνης Β' αρχ/κού χώρου Πασσαρώνας, Δ. Ζίτσας, Περ/ρειας Ηπείρου, ΙΒ' ΕΠΚΑ

| | | | | |
|---|---|---|---|---|
| 117 | 4175/7 | ΙΩΑΝΝΙΝΑ | 222641.461 | 4399377.974 |
| 118 | 4175/7 | ΙΩΑΝΝΙΝΑ | 222553.034 | 4399410.956 |
| 119 | 4175/7 | ΙΩΑΝΝΙΝΑ | 222446.728 | 4399446.369 |
| 120 | 4175/7 | ΙΩΑΝΝΙΝΑ | 222384.620 | 4399458.033 |
| 121 | 4175/7 | ΙΩΑΝΝΙΝΑ | 222356.463 | 4399458.357 |
| 122 | 4175/7 | ΙΩΑΝΝΙΝΑ | 222297.161 | 4399462.640 |
| 123 | 4175/7 | ΙΩΑΝΝΙΝΑ | 222233.572 | 4399495.476 |
| 124 | 4175/7 | ΙΩΑΝΝΙΝΑ | 222147.366 | 4399532.749 |
| 125 | 4175/7 | ΙΩΑΝΝΙΝΑ | 222113.974 | 4399553.670 |
| 126 | 4175/7 | ΙΩΑΝΝΙΝΑ | 222034.082 | 4399618.911 |
| 127 | 4175/7 | ΙΩΑΝΝΙΝΑ | 221991.774 | 4399678.256 |
| 128 | 4175/7 | ΙΩΑΝΝΙΝΑ | 221946.480 | 4399743.980 |
| 129 | 4175/7 | ΙΩΑΝΝΙΝΑ | 221896.408 | 4399820.779 |
| 130 | 4175/7 | ΙΩΑΝΝΙΝΑ | 221792.528 | 4399987.112 |
| 131 | 4175/7 | ΙΩΑΝΝΙΝΑ | 221659.486 | 4400198.514 |
| 132 | 4175/7 | ΙΩΑΝΝΙΝΑ | 221596.245 | 4400300.247 |
| 133 | 4175/7 | ΙΩΑΝΝΙΝΑ | 221650.377 | 4400355.148 |
| 134 | 4175/7 | ΙΩΑΝΝΙΝΑ | 221665.960 | 4400386.286 |
| 135 | 4175/7 | ΙΩΑΝΝΙΝΑ | 221670.061 | 4400414.146 |
| 136 | 4175/7 | ΙΩΑΝΝΙΝΑ | 221688.925 | 4400461.672 |
| 137 | 4175/7 | ΙΩΑΝΝΙΝΑ | 221689.495 | 4400509.903 |
| 138 | 4175/7 | ΙΩΑΝΝΙΝΑ | 221811.153 | 4400565.747 |
| 139 | 4175/7 | ΙΩΑΝΝΙΝΑ | 221937.380 | 4400651.699 |
| 140 | 4175/7 | ΙΩΑΝΝΙΝΑ | 222046.320 | 4400775.455 |
| 141 | 4175/7 | ΙΩΑΝΝΙΝΑ | 222121.422 | 4400832.934 |
| 142 | 4175/7 | ΙΩΑΝΝΙΝΑ | 222187.646 | 4400890.679 |
| 143 | 4175/7 | ΙΩΑΝΝΙΝΑ | 222231.159 | 4400940.514 |
| 144 | 4175/7 | ΙΩΑΝΝΙΝΑ | 222256.241 | 4400955.488 |
| 145 | 4175/7 | ΙΩΑΝΝΙΝΑ | 222288.969 | 4400962.517 |
| 146 | 4175/7 | ΙΩΑΝΝΙΝΑ | 222295.433 | 4400970.056 |
| 147 | 4175/7 | ΙΩΑΝΝΙΝΑ | 222298.149 | 4401001.107 |
| 148 | 4175/7 | ΙΩΑΝΝΙΝΑ | 222306.480 | 4401026.525 |
| 149 | 4175/7 | ΙΩΑΝΝΙΝΑ | 222318.180 | 4401029.331 |
| 150 | 4175/7 | ΙΩΑΝΝΙΝΑ | 222324.732 | 4401023.720 |
| 151 | 4175/7 | ΙΩΑΝΝΙΝΑ | 222326.604 | 4401009.693 |
| 152 | 4175/7 | ΙΩΑΝΝΙΝΑ | 222338.304 | 4401009.693 |
| 153 | 4175/7 | ΙΩΑΝΝΙΝΑ | 222356.555 | 4401005.953 |
| 154 | 4175/7 | ΙΩΑΝΝΙΝΑ | 222401.950 | 4400988.186 |
| 155 | 4175/7 | ΙΩΑΝΝΙΝΑ | 222441.261 | 4401002.213 |
| 156 | 4175/7 | ΙΩΑΝΝΙΝΑ | 222532.667 | 4401049.998 |
| 157 | 4175/7 | ΙΩΑΝΝΙΝΑ | 222597.996 | 4401051.317 |
| 69 | 4175/7 | ΙΩΑΝΝΙΝΑ | 222613.488 | 4401056.883 |

ΥΠΟΥΡΓΕΙΟ ΠΑΙΔΕΙΑΣ ΚΑΙ ΘΡΗΣΚΕΥΜΑΤΩΝ,
ΠΟΛΙΤΙΣΜΟΥ ΚΑΙ ΑΘΛΗΤΙΣΜΟΥ
Δ/ΝΣΗ ΤΟΠΟΓΡΑΦΗΣΕΩΝ
ΦΩΤΟΓΡΑΜΜΕΤΡΙΑΣ & ΚΤΗΜΑΤΟΛΟΓΙΟΥ

Οριοθέτηση Ζώνης Β' αρχ/κού χώρου Πασσαρώνας, Δ. Ζίτσας, Περ/ρειας Ηπείρου, ΙΒ' ΕΠΚΑ

Αριθμ. απόφ. 59/2013 (3)

Μερική ανάκληση αναγκαστικής απαλλοτρίωσης ακινήτων για την βελτίωση του οδικού άξονα Βρύσες – Χώρα Σφακίων στο τμήμα γ) Παράκαμψη Αμμουδαρίου περιοχής Ασκύφου.

ΤΟ ΠΕΡΙΦΕΡΕΙΑΚΟ ΣΥΜΒΟΥΛΙΟ ΚΡΗΤΗΣ

Έχοντας υπόψη:

1. Τις διατάξεις:

α) του άρθρου 1 του Ν. 653/1977: «Περί υποχρεώσεως των παρόδιων ιδιοκτητών για τη διάνοιξη οδών κ.λπ.» (ΦΕΚ 214 Α΄/05-08-1977) και του Π.Δ. 929/1979 (ΦΕΚ 929 Α΄/26-11-1979) ως αυτές έχουν τροποποιηθεί και συμπληρωθεί με τις διατάξεις του άρθρου 62 του Ν. 947/1979 (ΦΕΚ 169 Α΄/26-07-1979) και του άρθρου 9 του Ν.960/1979 (ΦΕΚ 194 Α΄/25-08-1979) και του άρθρου 4, § 14 του Ν.2052/92 (ΦΕΚ 94Α΄/05-11-1992) και ισχύουν,

β) του Ν. 2690/1999: «Κύρωση του Κώδικα Διοικητικής Διαδικασίας και άλλες διατάξεις»,

γ) τις διατάξεις των άρθρων 1 και 3 του Ν. 2882/2001 (ΦΕΚ 17 Α΄/06-02-2001) «Κώδικας Αναγκαστικών Απαλλοτριώσεων Ακινήτων» όπως τροποποιήθηκαν, αντικαταστάθηκαν και ισχύουν,

δ) του Ν. 2985/31-01-2002: «Προσαρμογή του Κώδικα Αναγκαστικών Απαλλοτριώσεων στο Σύνταγμα»,

ε) του Ν. 3852/10: «Νέα Αρχιτεκτονική της Αυτοδιοίκησης και της Αποκεντρωμένης Διοίκησης - Πρόγραμμα Καλλικράτης», και ειδικότερα τα άρθρα 163,186 (§ΙΙ) και 280,

στ) του άρθρου 124 και 140 παρ 1 του Ν. 4070/2012 (ΦΕΚ 82 Α΄/10-04-2012): «Ρυθμίσεις Ηλεκτρονικών Επικοινωνιών, Μεταφορών, Δημοσίων Έργων και άλλες διατάξεις»,

ζ) του άρθρου 26 του Ν. 4122/13 (ΦΕΚ 42/19-02-13): «τροποποιήσεις του Ν. 2882/2001», όπως έχουν τροποποιηθεί και ισχύουν σήμερα.

2. Το Π.Δ. 149/2010 με θέμα: «Οργανισμός της Περιφέρειας Κρήτης» (ΦΕΚ 242/27-12-2010, τ.Α΄).

3. Το με αριθμ. πρωτ. 38127/14264/29-04-2013 έγγραφο της Διεύθυνσης Τεχνικών Έργων της ΠΕ Χανίων.

4. Την εισήγηση του Αντιπεριφερειάρχη ΠΕ Χανίων Βουλγαράκη Απόστολου.

5. Τις απόψεις των μελών του, αποφασίζει:

Τη μερική ανάκληση αναγκαστικής απαλλοτρίωσης της υπ' αριθμ. ΚΠ 07 ιδιοκτησίας του τμήματος γ)Παράκαμψη Αμμουδαρίου περιοχής Ασκύφου της αναγκαστική απαλλοτρίωση ακινήτων για την βελτίωση του οδικού άξονα Βρύσσες – Χώρα Σφακίων η οποία περιλαμβάνει την απαλλοτριωμένη έκταση με στοιχεία (Ζ, Η, Θ, Ι, 116, 117, 118, 119, Ζ) εμβαδόν 63, 64m2 και της υπ' αριθμ. ΚΠ 08 ιδιοκτησία με στοιχεία (Α, Β, Γ, Δ, Ε, Ζ, 119, 131', 130', 129', 129", 124', 132', Α) εμβαδόν 62,93m2 του από 29-10-2004 οριστικού κτηματολογικού πίνακα, όπως περιγράφετε και στο συνημμένο ανακλητικό κτηματολογικό διάγραμμα και πίνακα, επειδή με την κατασκευή του έργου δεν ήταν αναγκαία η χρησιμοποίηση των συγκεκριμένων τμημάτων των παραπάνω ακινήτων, σύμφωνα και με όσα αναφέρονται στο σκεπτικό της παρούσας απόφασης.

Από την παρούσα απόφαση δεν προκαλείται δαπάνη σε βάρος του Κρατικού προϋπολογισμού.

Η ισχύς της παρούσας αρχίζει από τη δημοσίευσή της στην Εφημερίδα της Κυβερνήσεως.

Η απόφαση αυτή να δημοσιευθεί στην Εφημερίδα της Κυβερνήσεως.

Ηράκλειο, 17 Μαΐου 2013

Ο Πρόεδρος
του Περιφερειακού Συμβουλίου
ΓΕΩΡΓΙΟΣ ΠΙΤΣΟΥΛΗΣ




**ΑΠΟ ΤΟ ΕΘΝΙΚΟ ΤΥΠΟΓΡΑΦΕΙΟ**
ΚΑΠΟΔΙΣΤΡΙΟΥ 34 * ΑΘΗΝΑ 104 32 * ΤΗΛ. 210 52 79 000 * FAX 210 52 21 004